



BREKKUGATA 2


URRIÐAHOLTI

FRUMDRÖG

ÚTG.-3





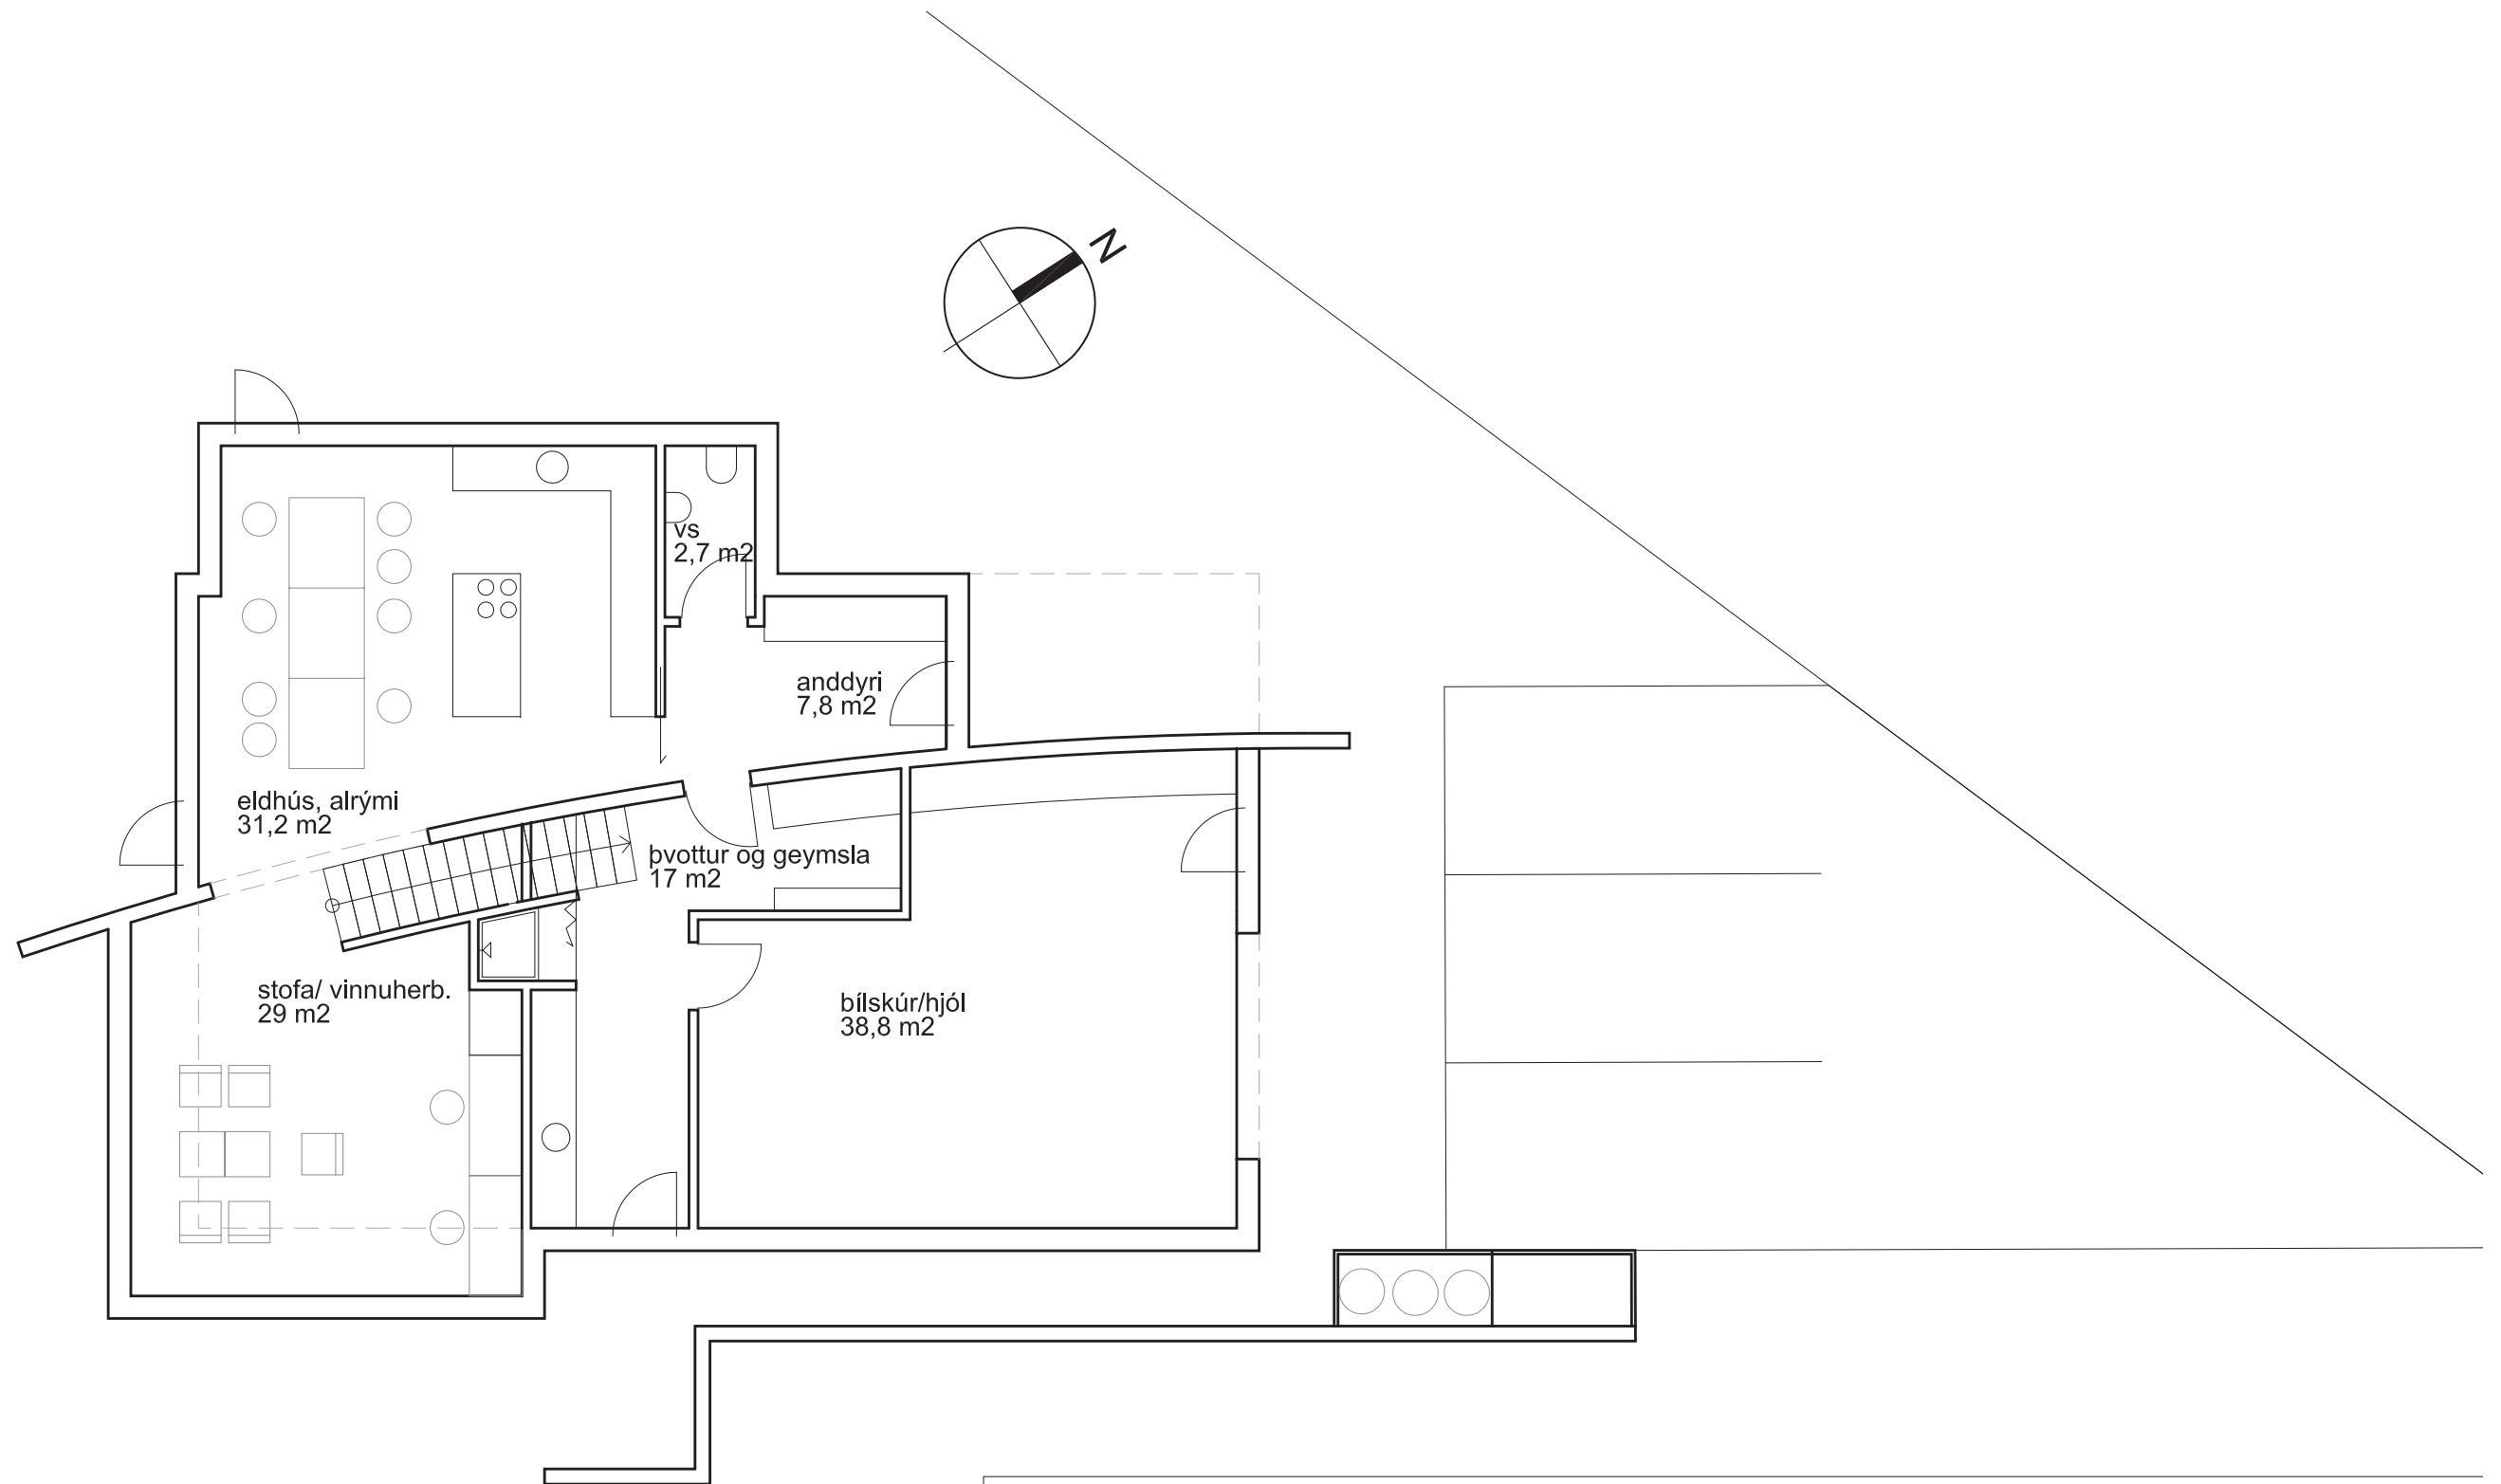


BRÚTTÓSTÆRÐIR

1. hæð 145,0 m<sup>2</sup>  
 2. hæð 72,6 m<sup>2</sup>


samtals: 217,6 m<sup>2</sup>

grunnmynd 1. hæðar

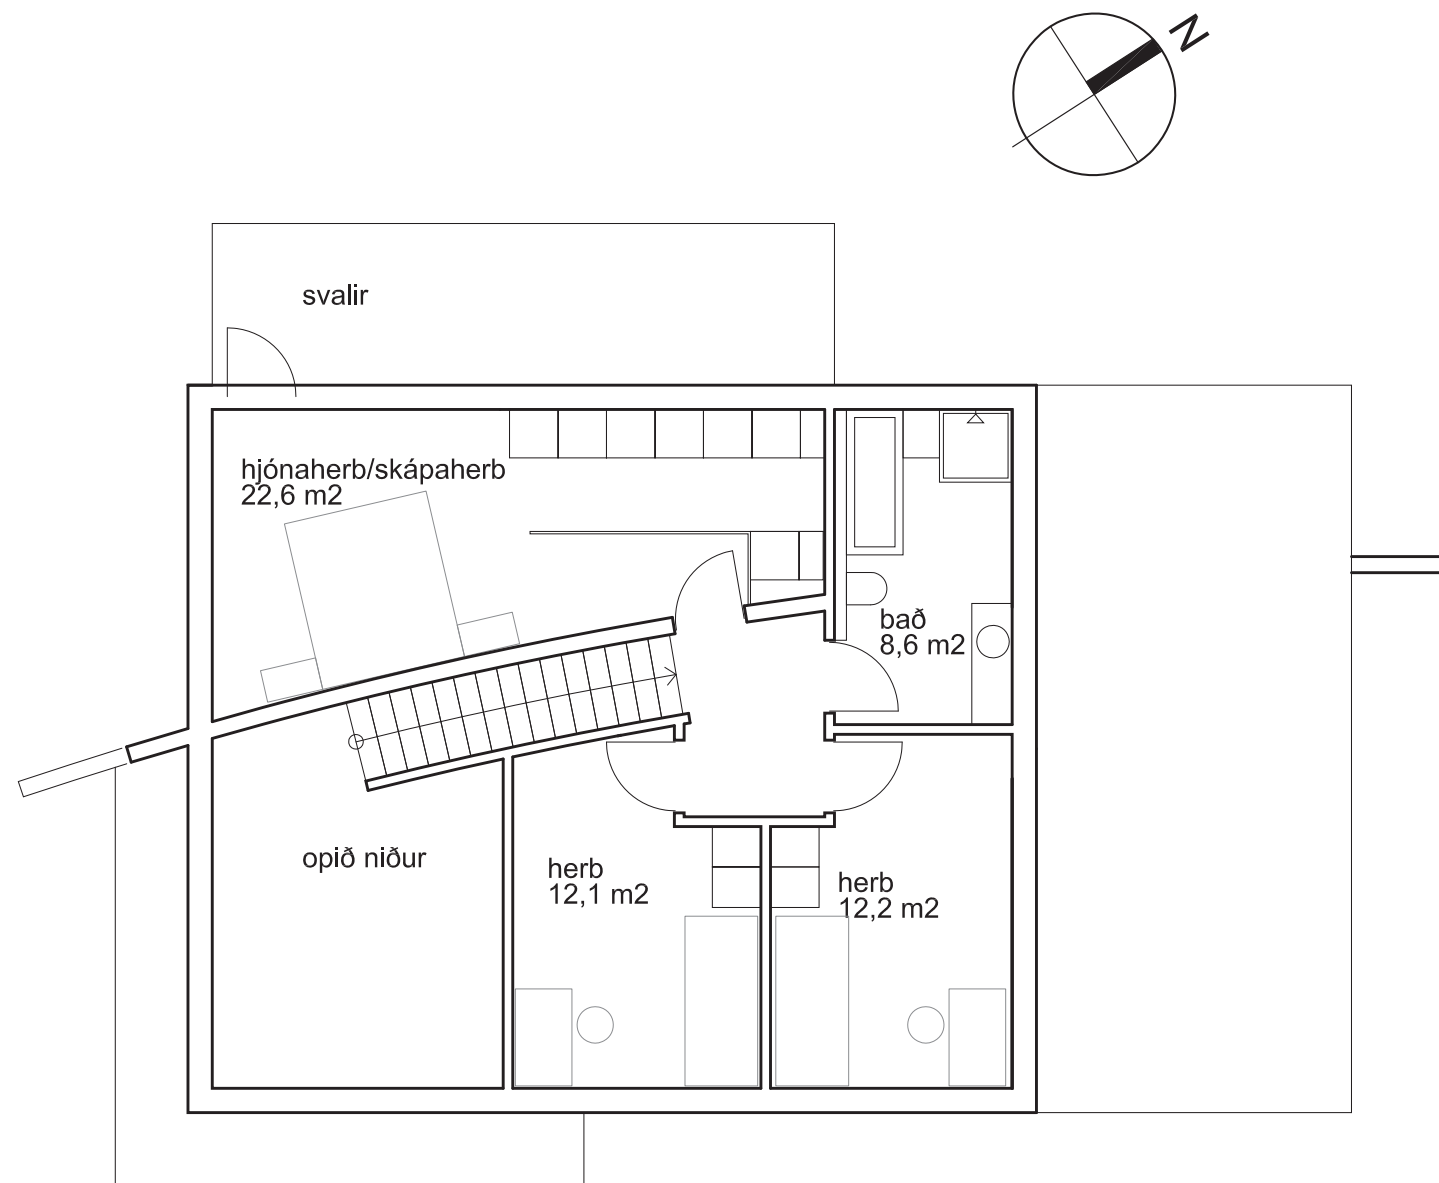


grunnmynd 2. hæðar



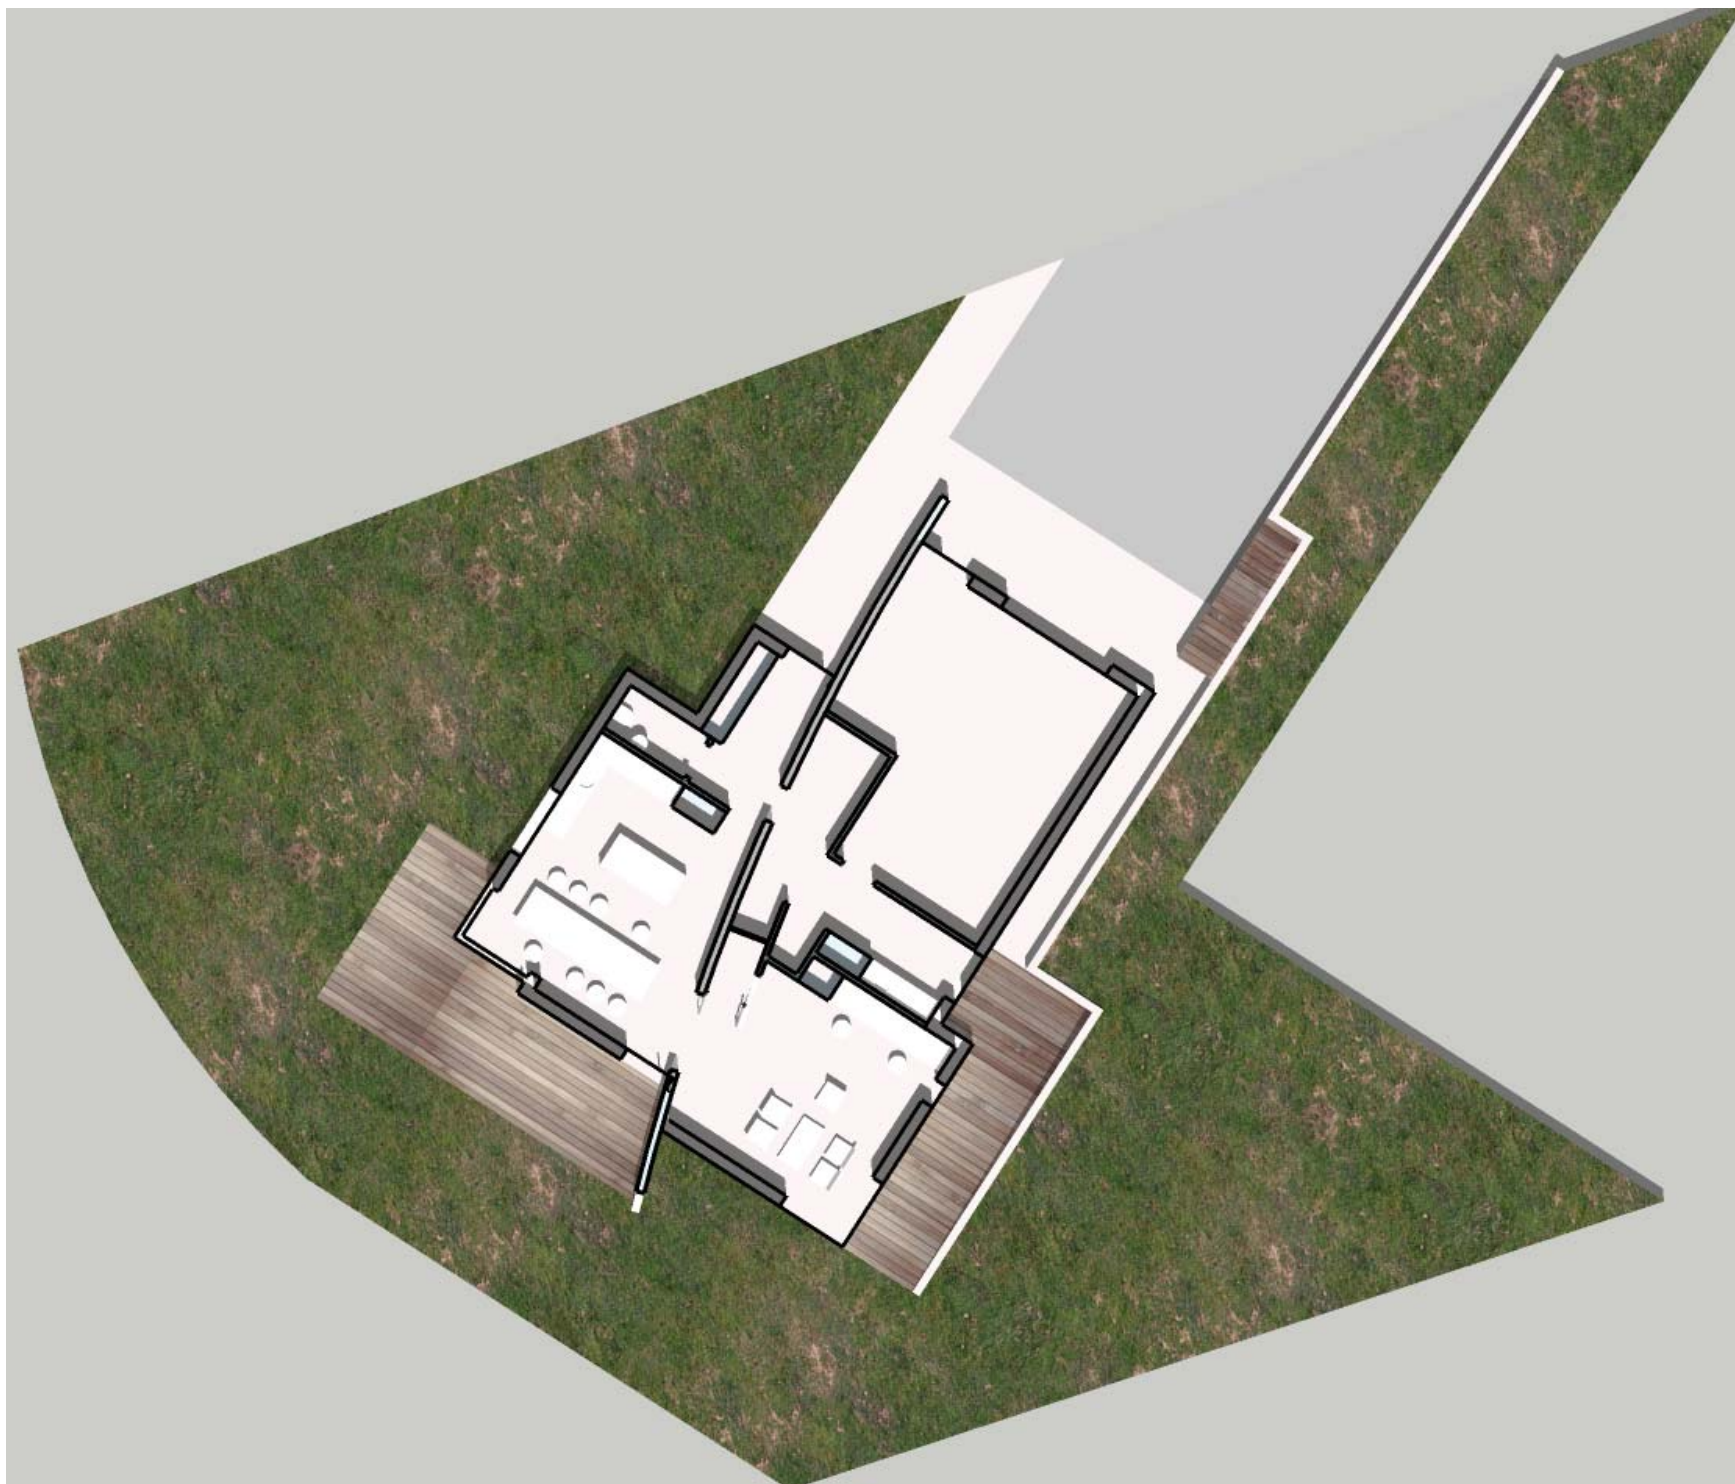

grunnmynd 1. hæðar

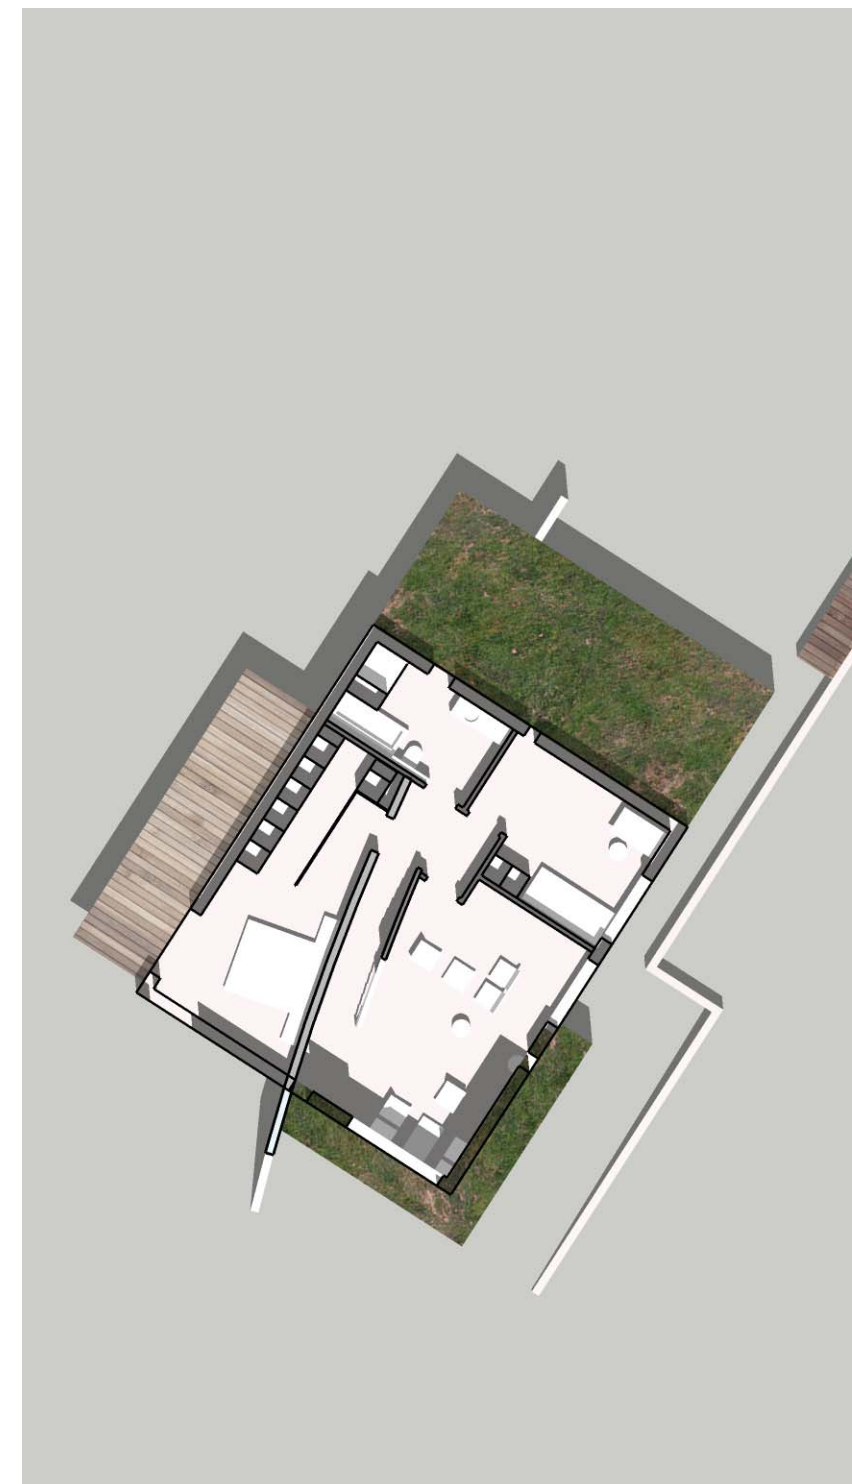


grunnmynd 2. hæðar



norðvesturhlíð



suðausturhlíð

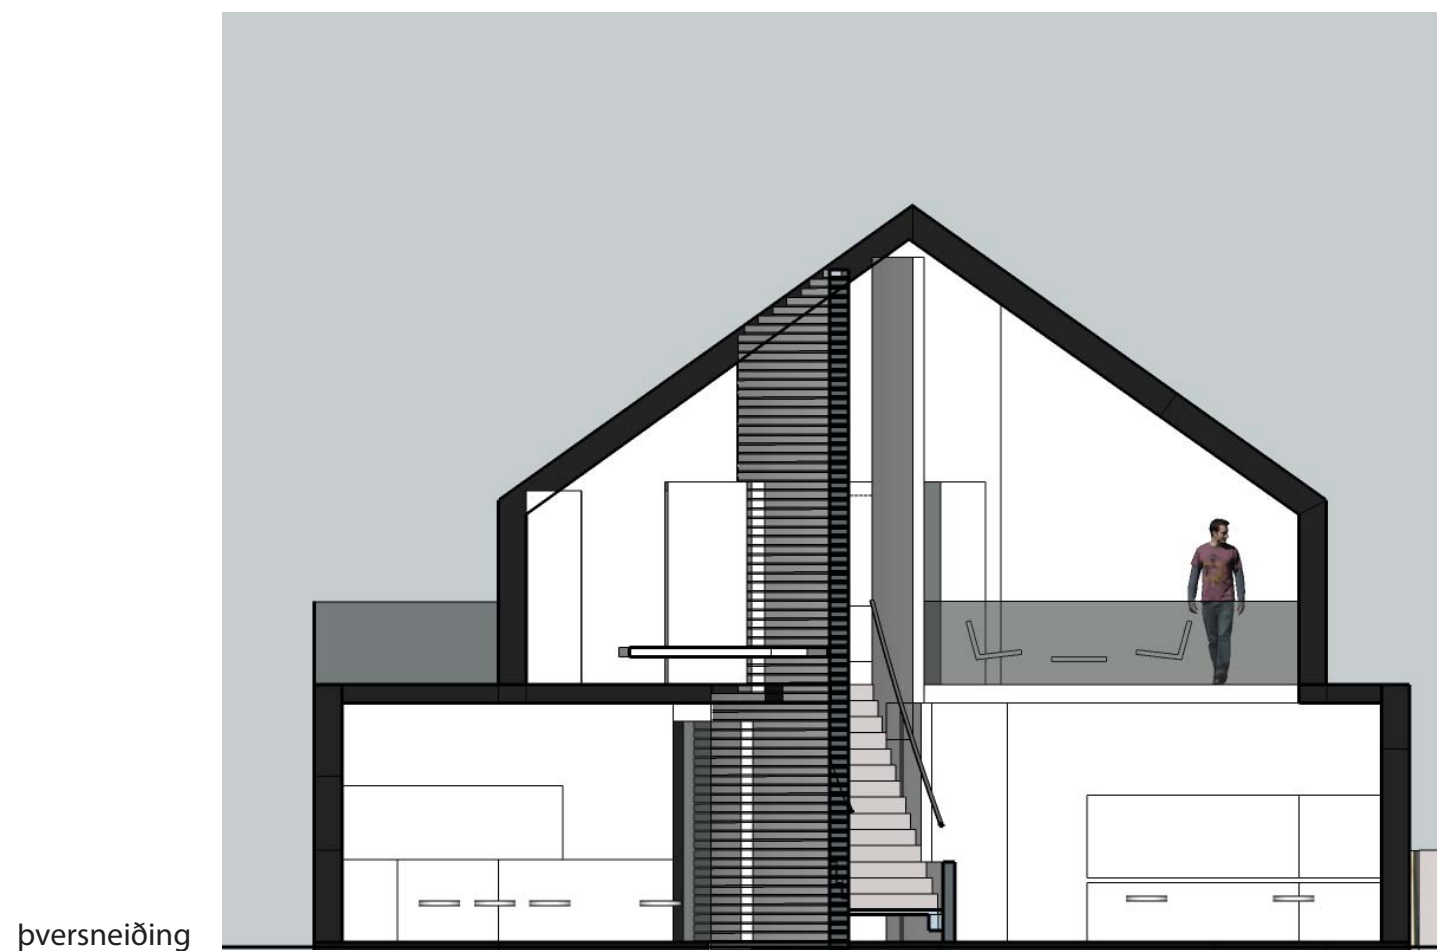

þversneiðing





norðausturhlíð



suðvesturhlíð




eldhús



stigi




stofa

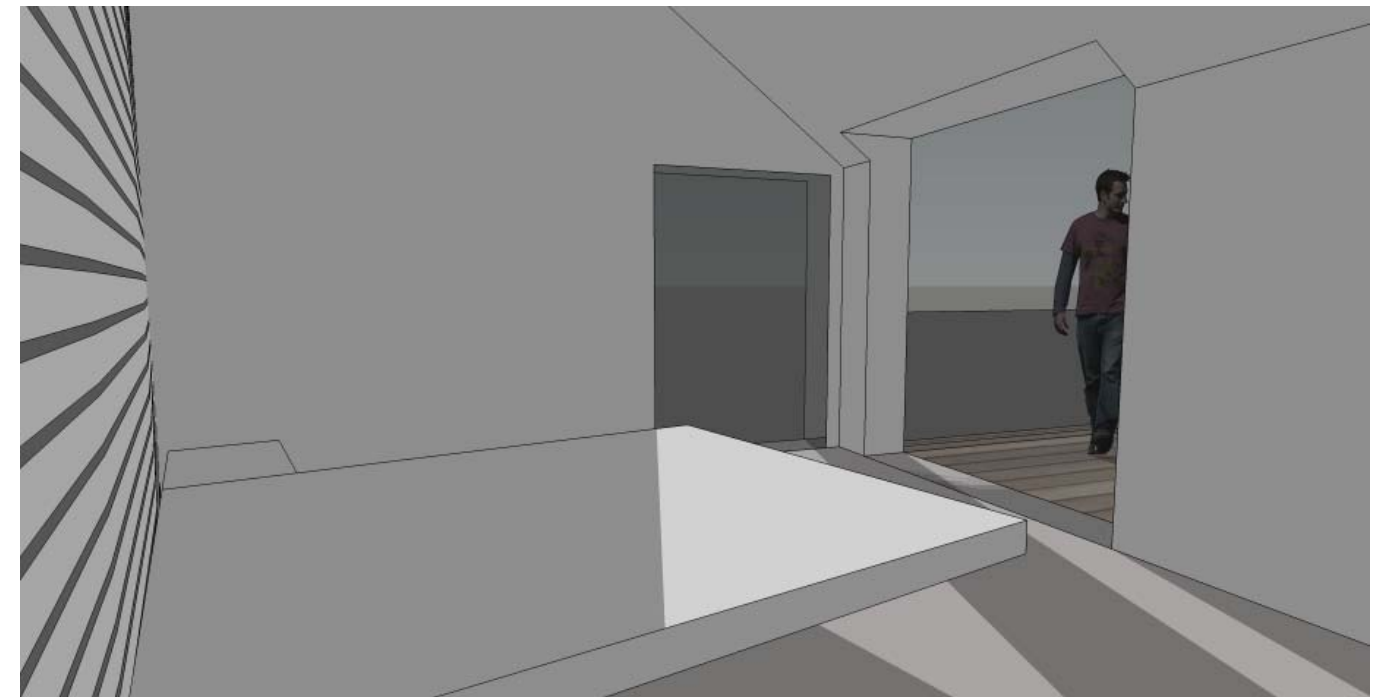

hjónaherbergi



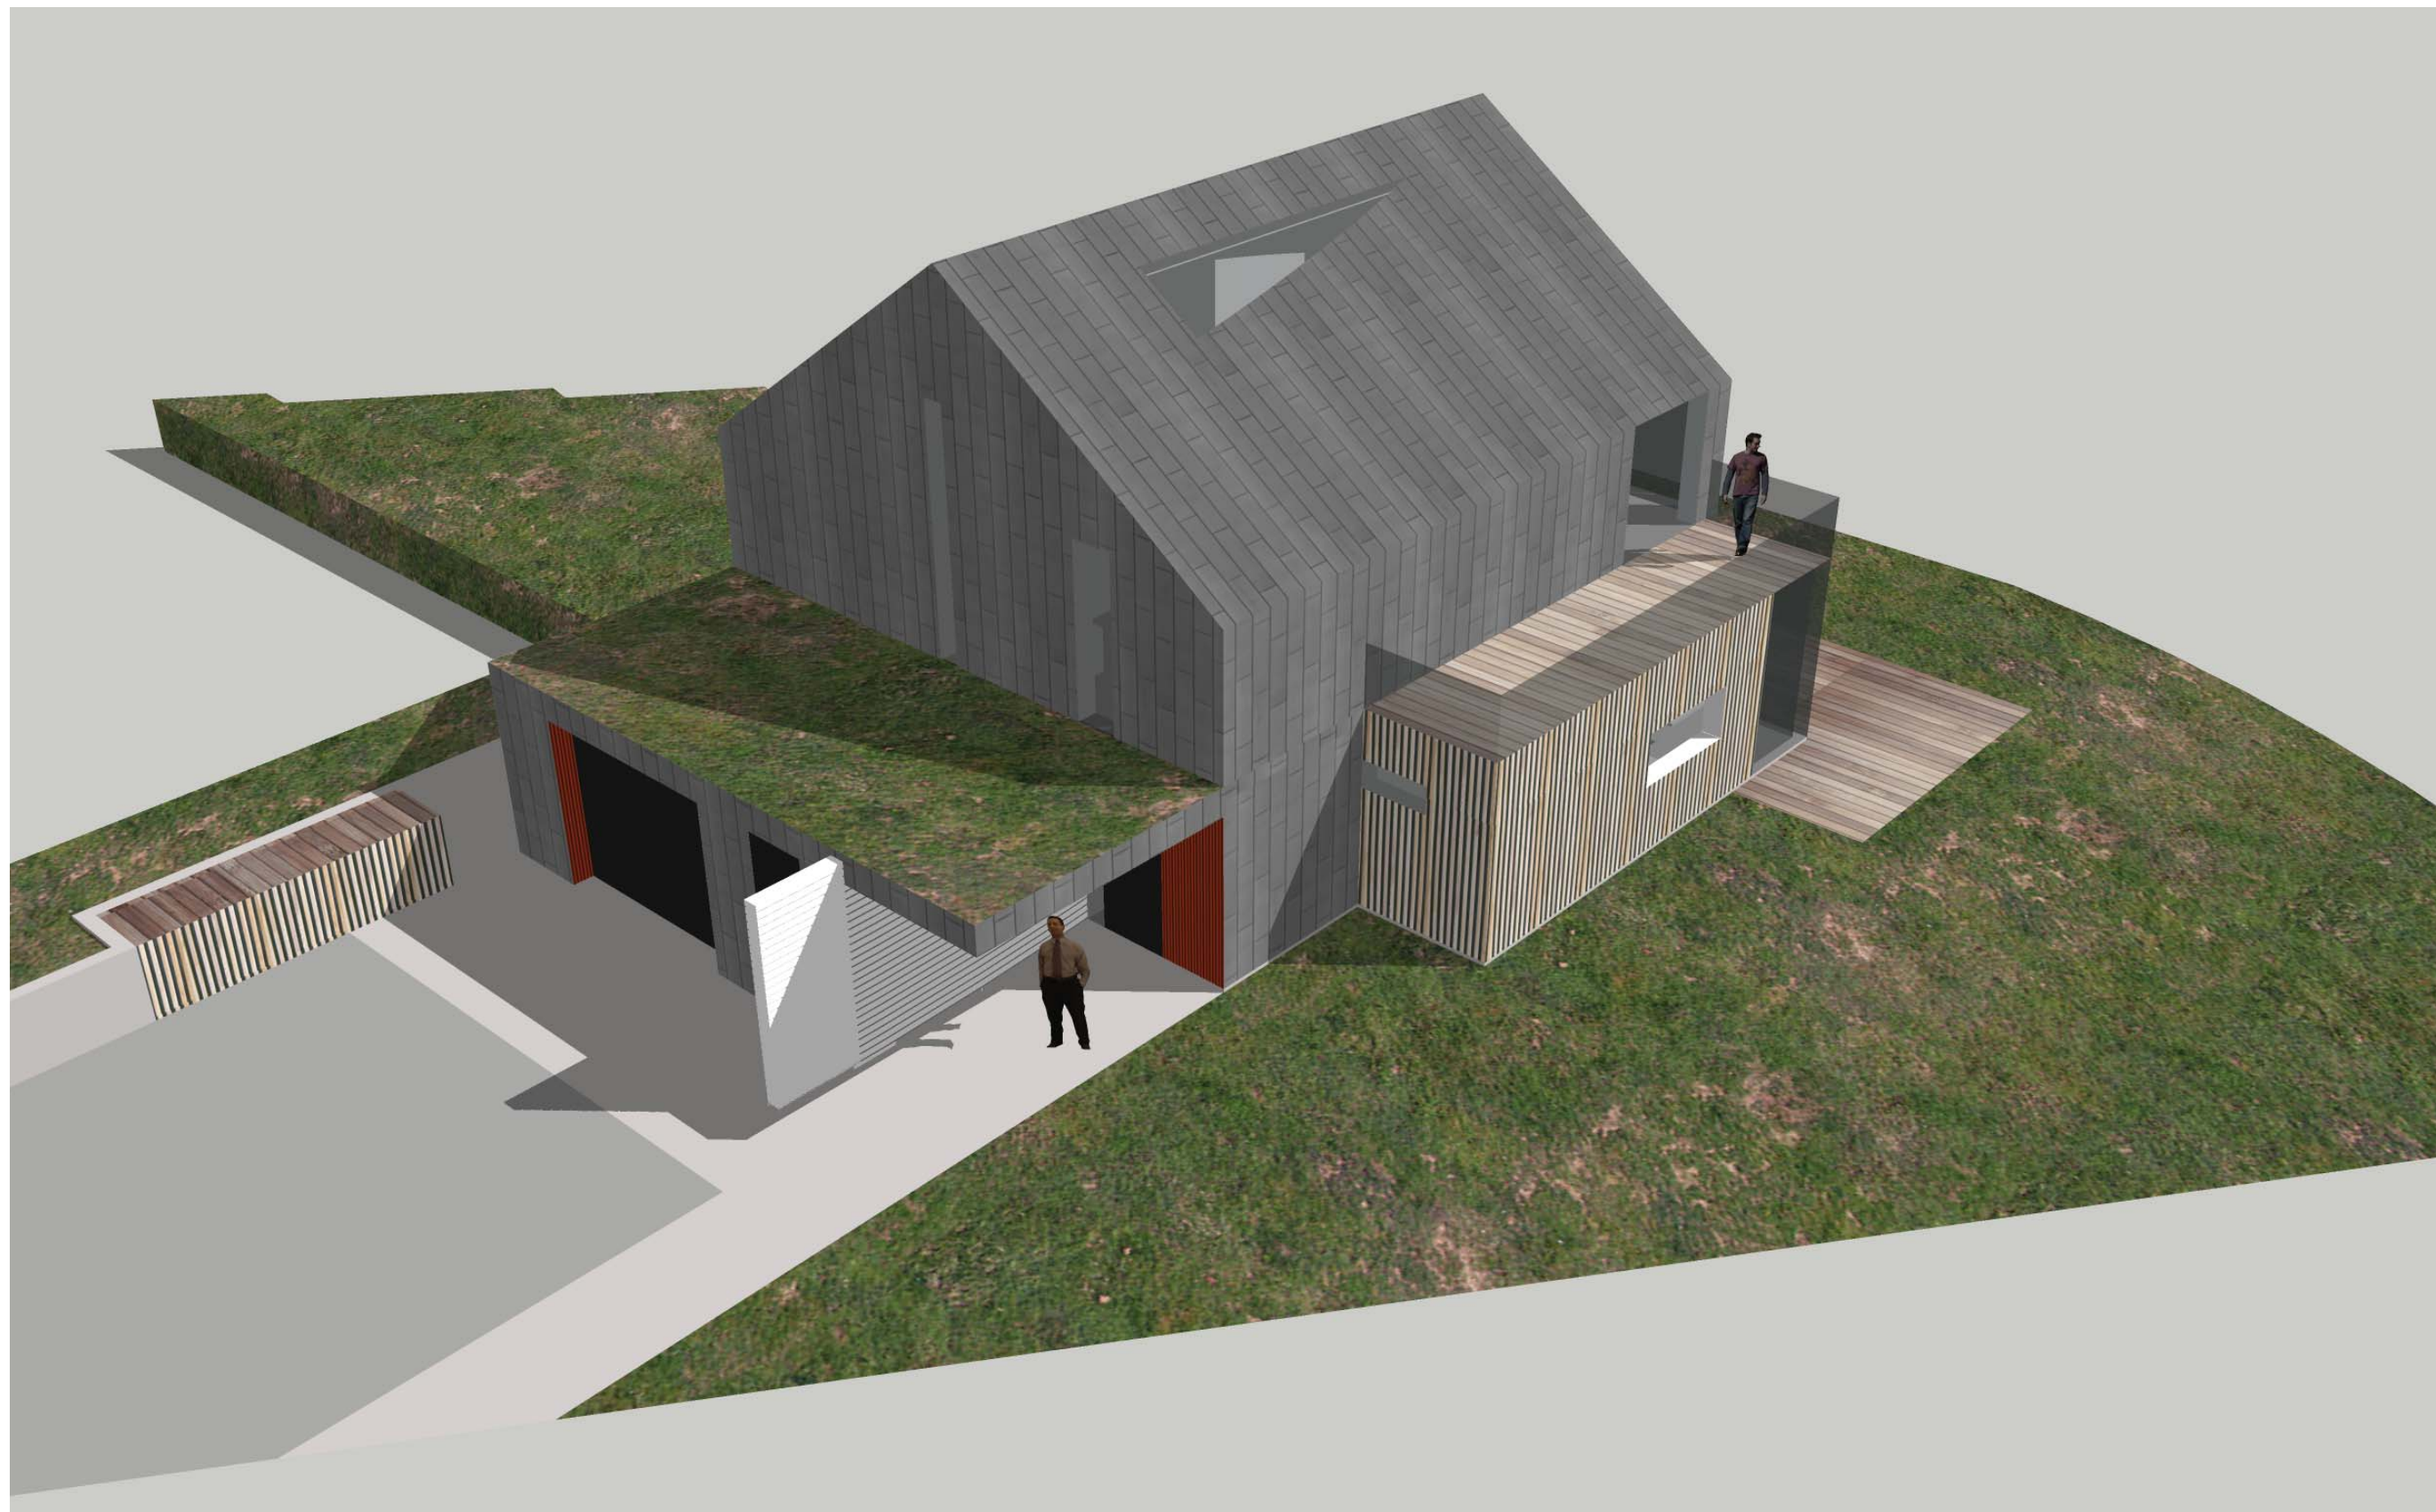







efnisáferðir



